

akcelerační oblast


Legenda

území akcelerační oblasti

Digitálně podepsal Ing. arch. Martin Kabelkovský
Datum: 2026.04.13
15:45:36 +02

Podkladem je Základní topografická mapa ČR v měřítku 1 : 10 000

0 200 400 600 m

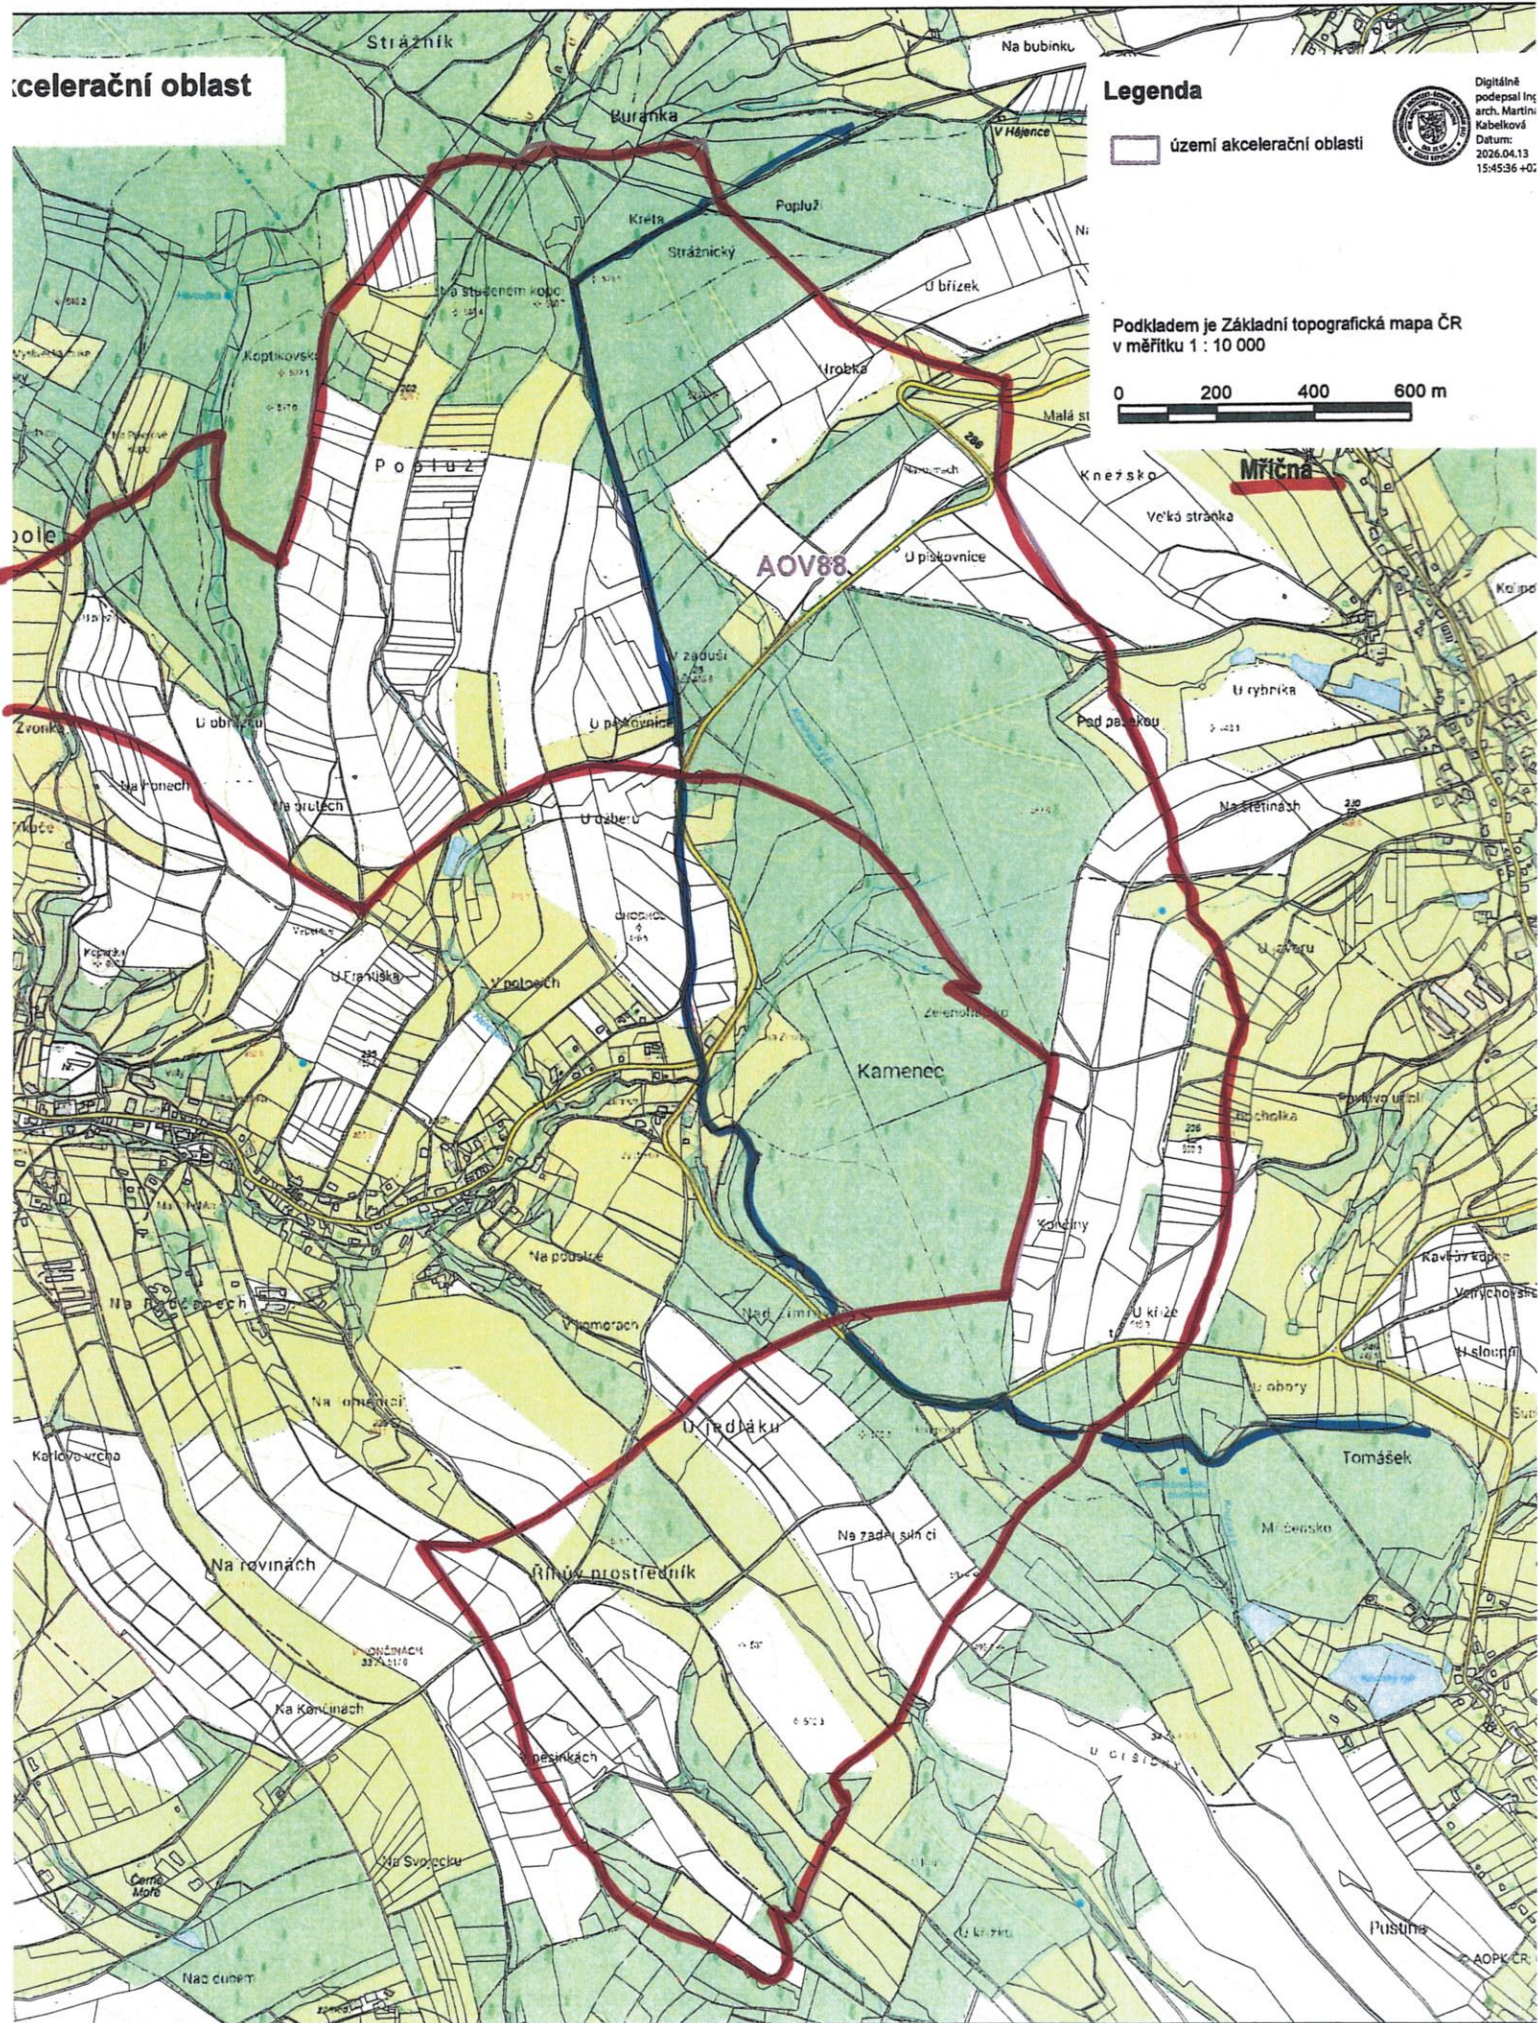

Územní opatření pro akcelerační oblast AOV88 Kuněčany
vydávané společně se Změnou č. 2 Územního rozvoje